


18 16 14 12 10 8 6 4 2

7

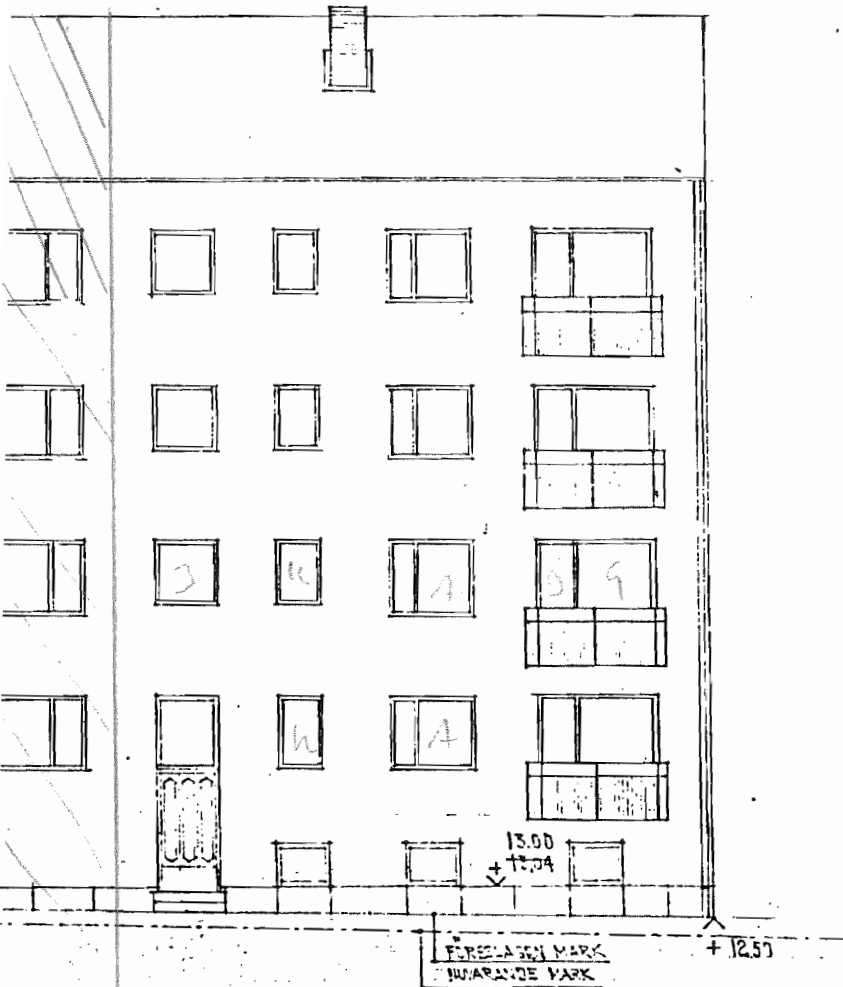

B

tel.  
 Dat. 19.3.53 Godk. tel.  
**HSB:s RIKSFÖRBUND**  
**ARKITEKTKONTORET**  
 FLEMINGGATAN 41 STOCKHOLM 18 BOX 18329  
 TEL: LOKALSAMTAL B: D 840, FR: KSSAMTAL B40 840

Det.	Slag av ändring (Ev. beteckn. t. ex. 2/3 anger ändringen 1/2)	Ändr. p. Dr. av	Rit. G
26.3	+ 4010 4/52		HR
9.9	FÖLJSTER 1/2 0/38 ÄNDR		TAR HR

Detaljer (införes på ritning till entrefasad)

Taklist  
 Portomfattning  
 Skärmatk  
 Balkongräcke  
 Inv. trappräcke  
 Utv. trappräcke


32 A-B - Söder

Skafferiventilens centrum 35 cm från vägg och 155 cm över golv.  
 Alla mått avse färdigt liv. Mått på väggfjocklet i källare 3 cm större än på betongform även om puts ej förekommer.  
 Mått på balkonger avse betongplattan.  
 Konstruktion- och hållfasthetsritningar komplettera denna ritning.  
 Med "A" markerad platts specialmått enligt konstruktionsritning.


Kopior skola beställas från vårt ritningsarkiv; telefon 319.  
 Entr. 8/1A 1953 M.J. För anbud 1 19

UPPSALA	8059
STABBY GARDE	66
FASAD MOT SÖDER	
HUS E	

Sk 1:100 BILCE tel.  
 Dat. 19.3.53 Godk. [Signature] tel.

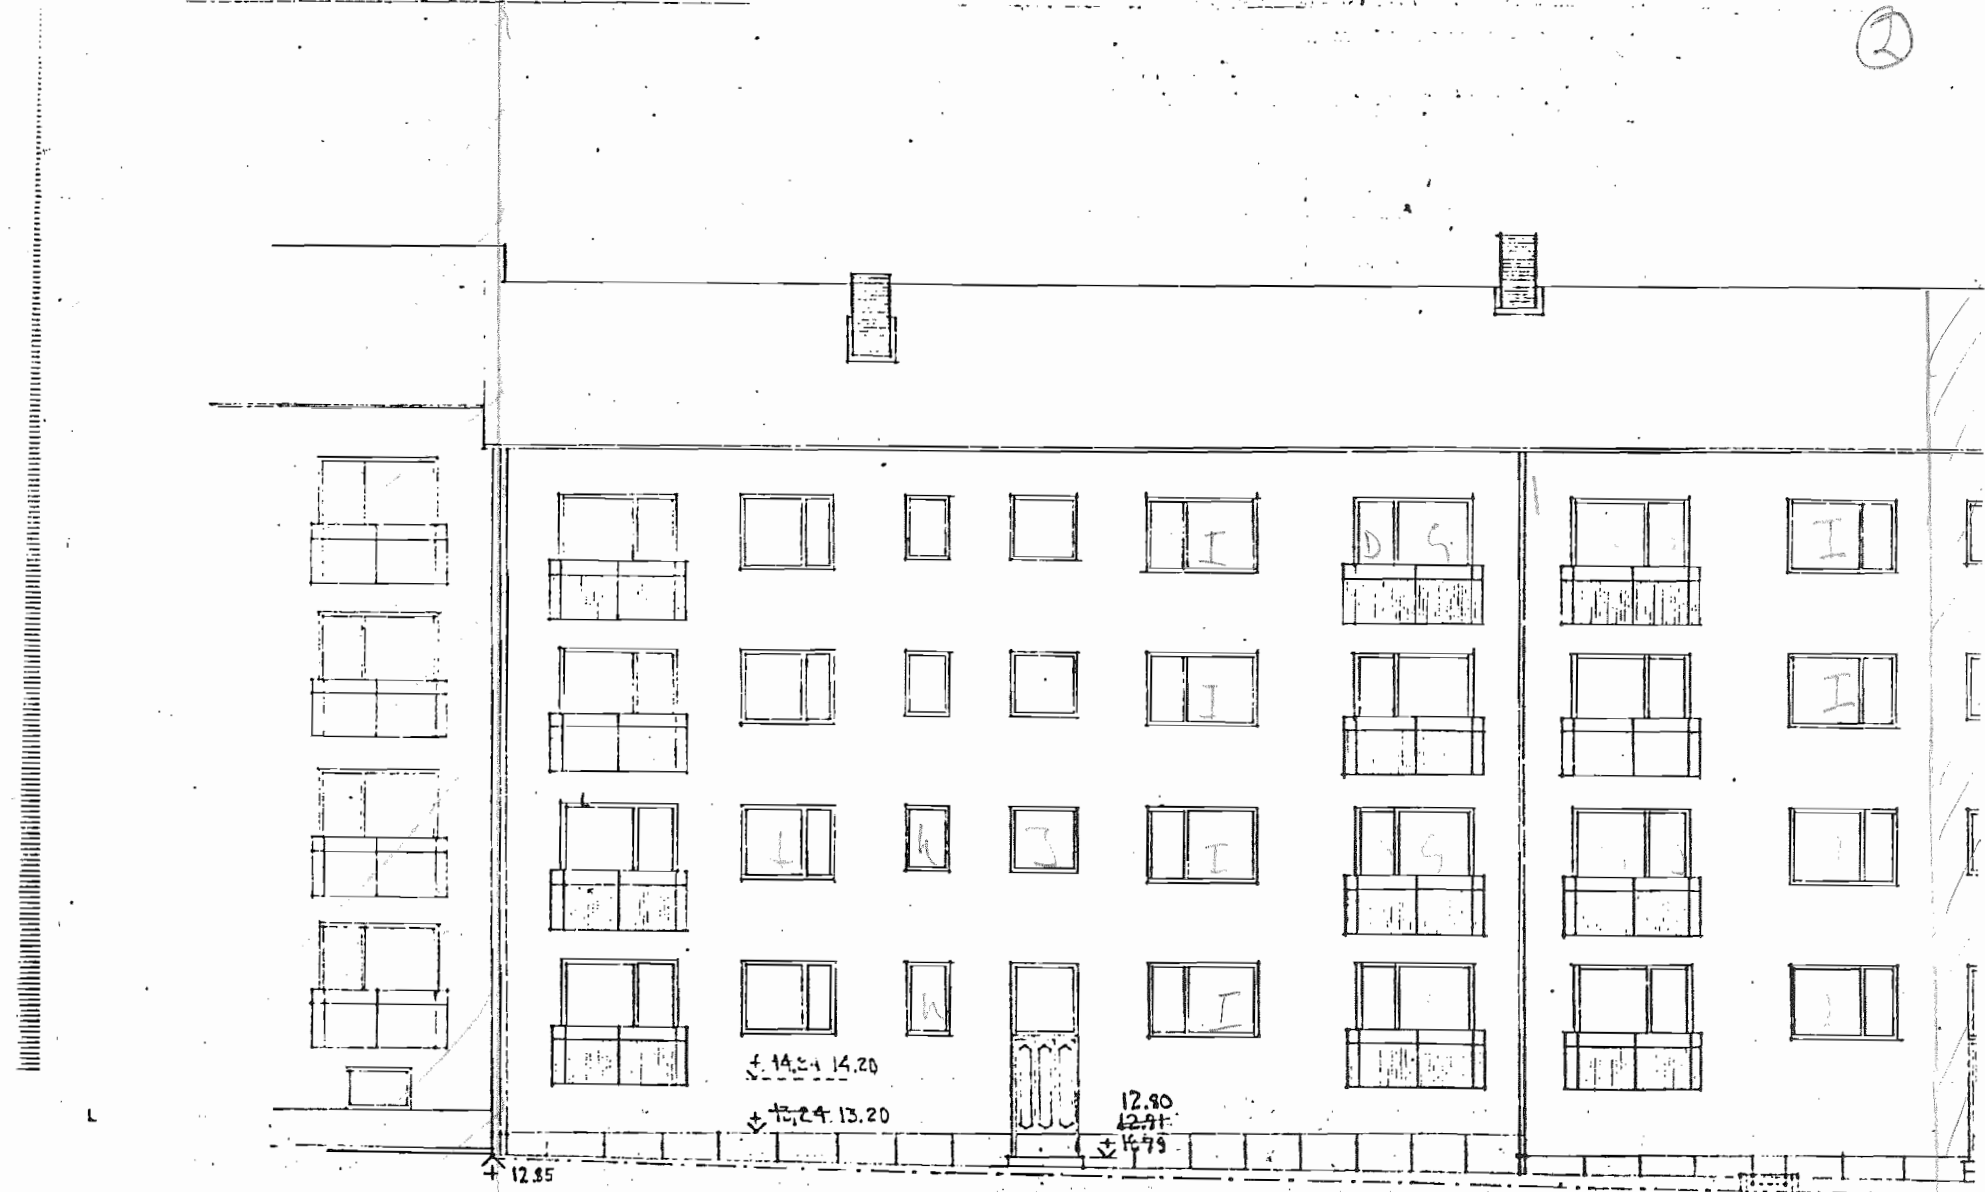

32A-B S

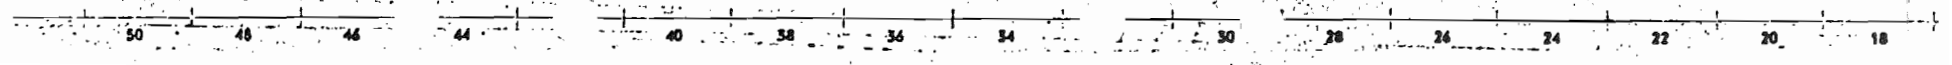

3



**HSB:s RIKSFÖRBUND  
ARKITEKTKONTORET**

FLEMINGSBATAN 41 STOCKHOLM 16 BOX 160 29  
TELEFON: LOKALSANTAL 640640, RIKSANTAL 640640

Dot.	Slag av ändring (E. beteckn. i nr. o/16 anger ändringens typ)	Ändr. o. p. av	Rit.	Gr.
2663	+HÖJD c/38		42	

Detaljer utföras på ritning till entreprenad!

Taklist D11-01

Portomfattning SE FASAD

Skärmtak

Balkongräcke S31-07

Inv. trappbräcke S22-03

Utv. trappbräcke S23-01


Skafferiavfästning centrert 35 cm från vägg och 155 cm över golv.  
 Alla mått avse färdigt liv. Mått på väggfästlek i källare 3 cm större än på betongform även om puts ej förekommer.  
 Mått på balkonger avse betongplattan.  
 Konstruktions- och höghetningsliningar komplettera denna ritning.  
 Med "A" markerad platta specialarmeras enligt konstruktionsritning.

Kopior ska beställas från vårt ritningsarkiv, tel. 319.

Entr. 1/4 1953 K.J. För anbud -/ - 19

UPPSALA	2059
STABBY GARDE	55
FASAD MOT SÖDER	
HUS A	


4

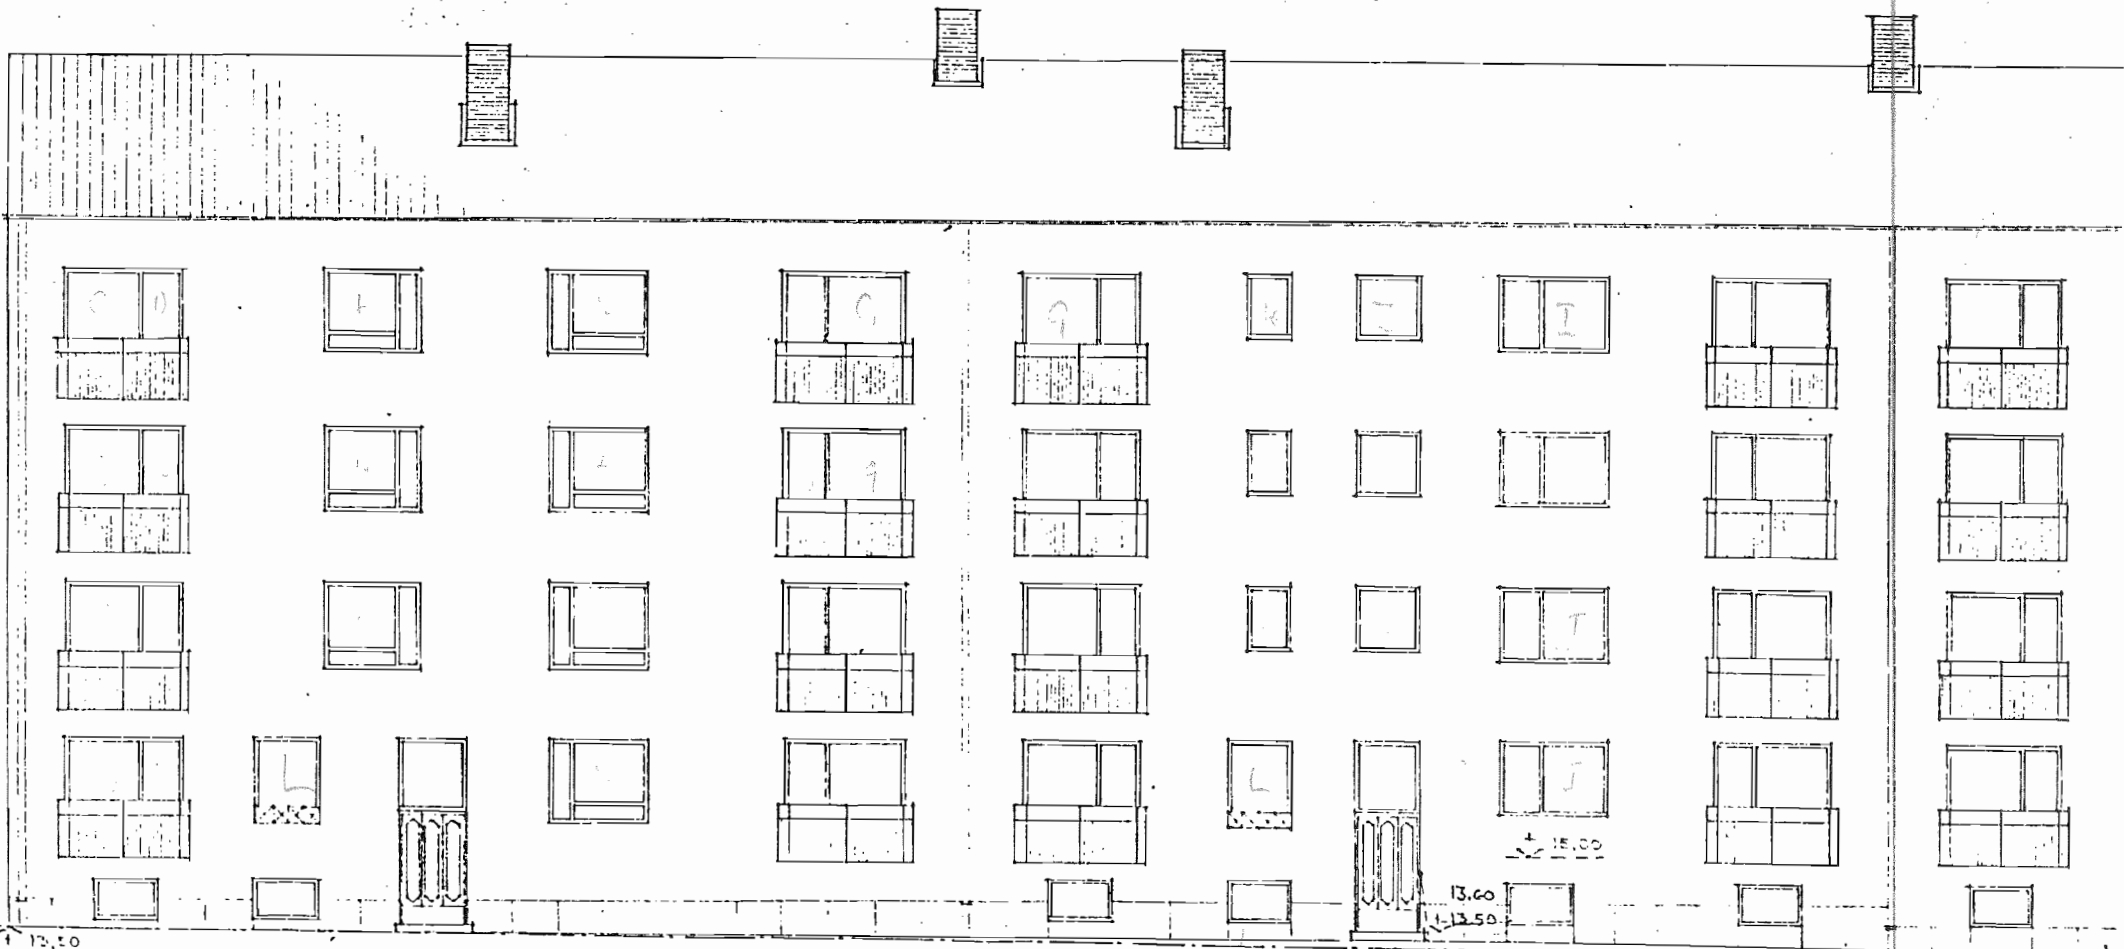

32C-E 5/6 dan

HUSA

5

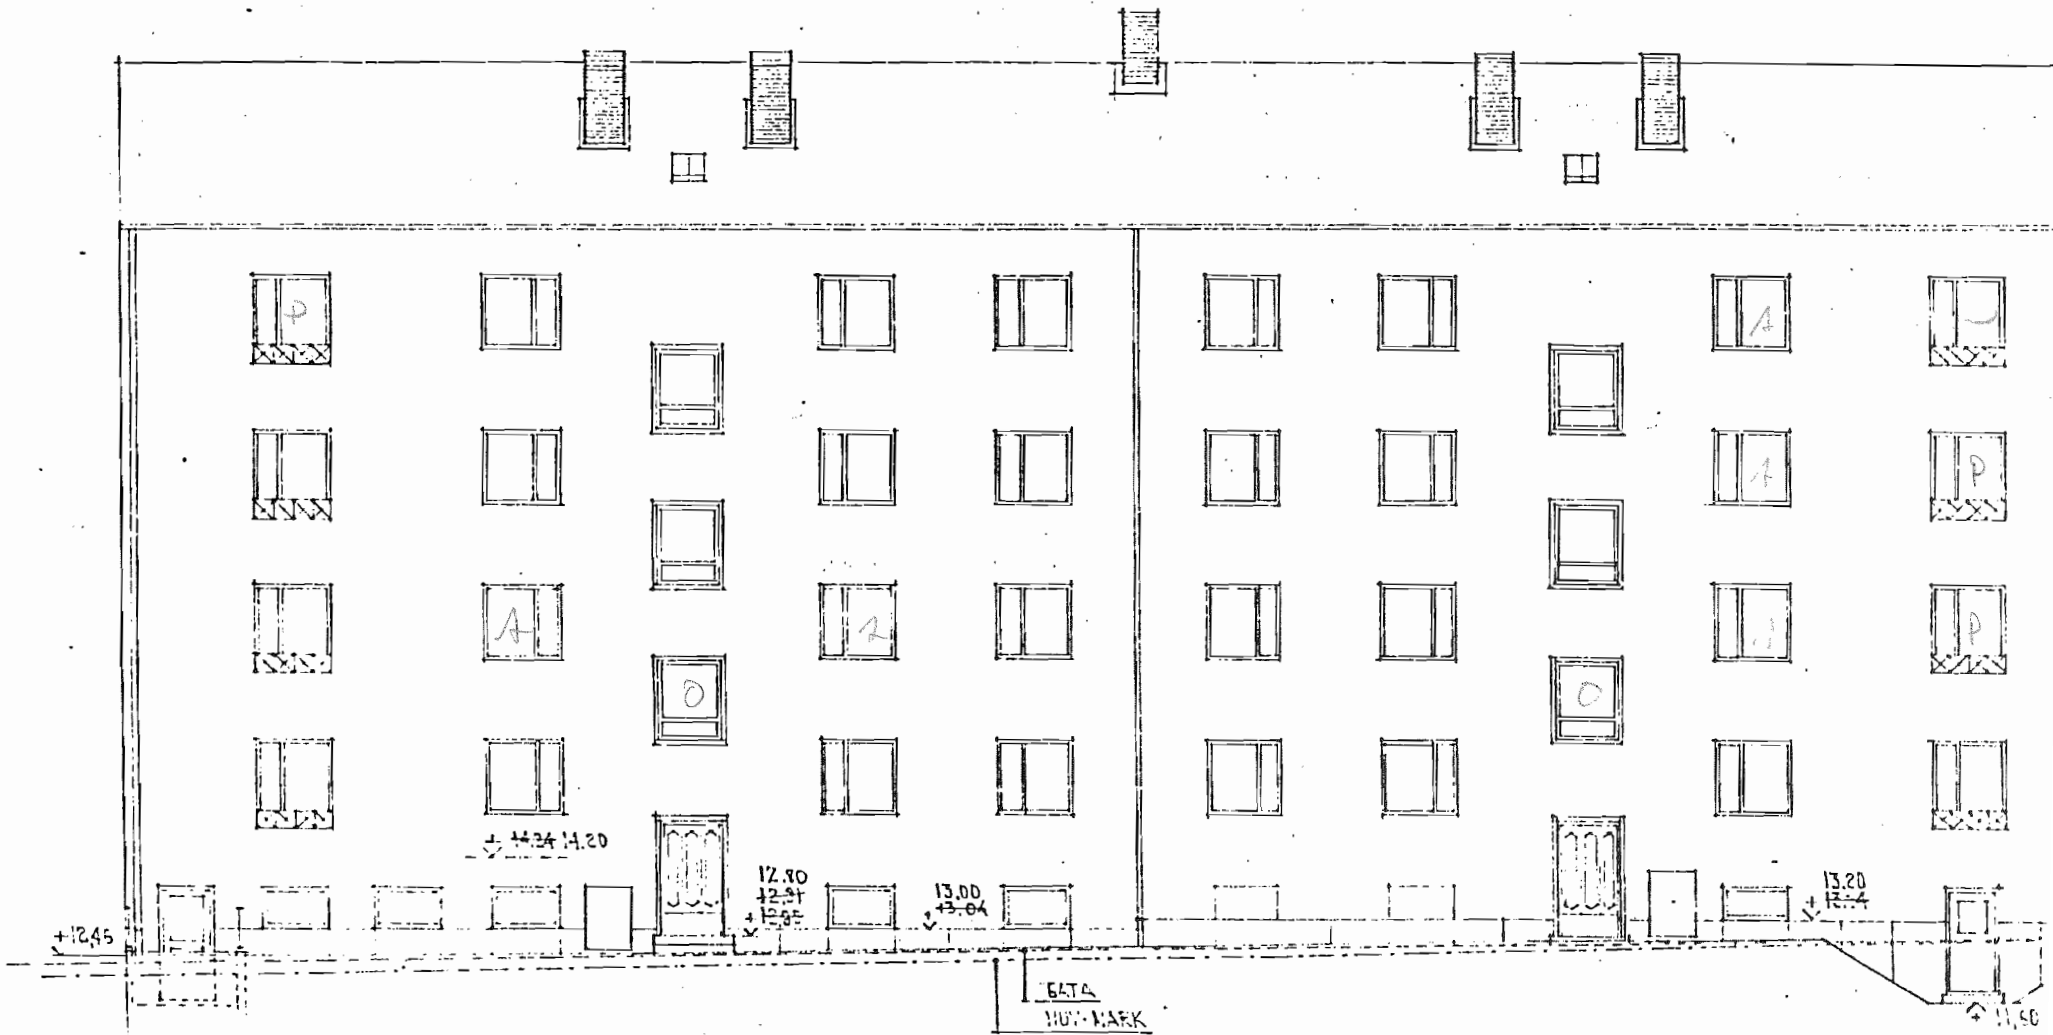

32 A-B Norm  
~~32 C-E~~


HUS A

6




320-E nord

HUSA

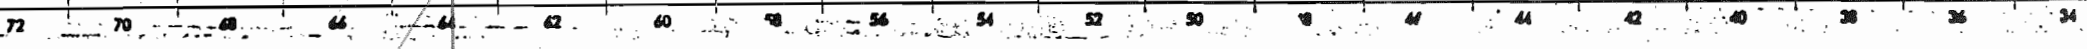

7

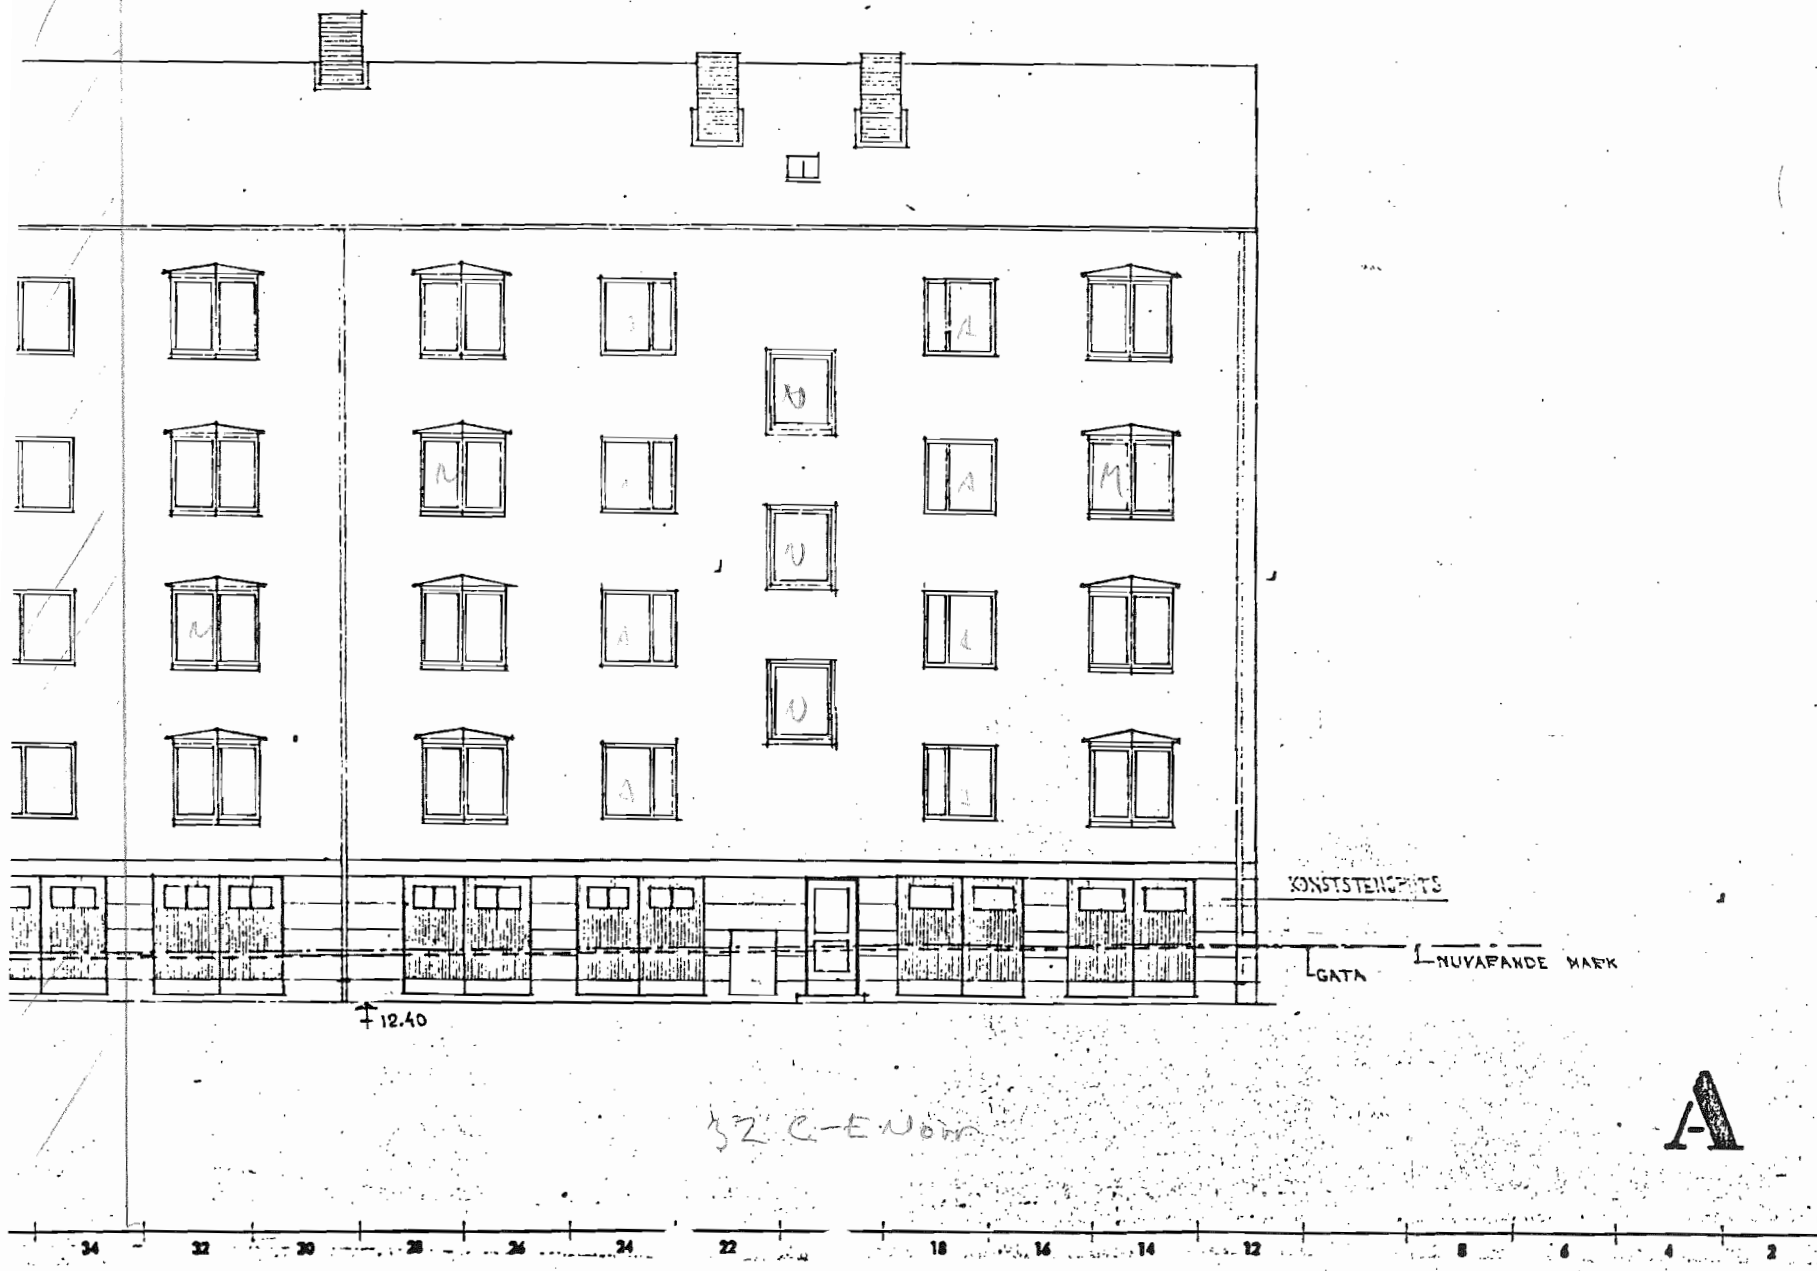

ARKITEKTKONTOR  
 FLEMINGSGATAN 41 · STOCKHOLM 10  
 TELEFON: LOKALBASTAL 840840, RIKSBA

Dat.	Slag av ändring
	Sk. beteckn. i. av. o. till exempel ändringens typ

Detaljer (utföras på ritning till utförand)

Taklist

Portomfattning

Skärmatak

Balkonggräcke

Inv. trappgräcke

Utv. trappgräcke

32 C-E

Worm

Skafferiavdelans centrum 35 cm från över golv.  
 Alla mått avse färdigt liv. Mått på vägg ca större än på betongform även om p Mått på balkonger avse betongplattan. Konstruktion- och höjningsritningar i ritning.  
 Med "A" markerad platta specialarmat betongritning.

Kopior skola beställas från vårt ritnings-  
 Entr. 8/4 1953 M.J. För c

UPPSALA

STASBY GARDE

FASAD MOT NORR

HUS A

Sk. 1:100

Rit. CE

Den 9/4 1953 Godk.